


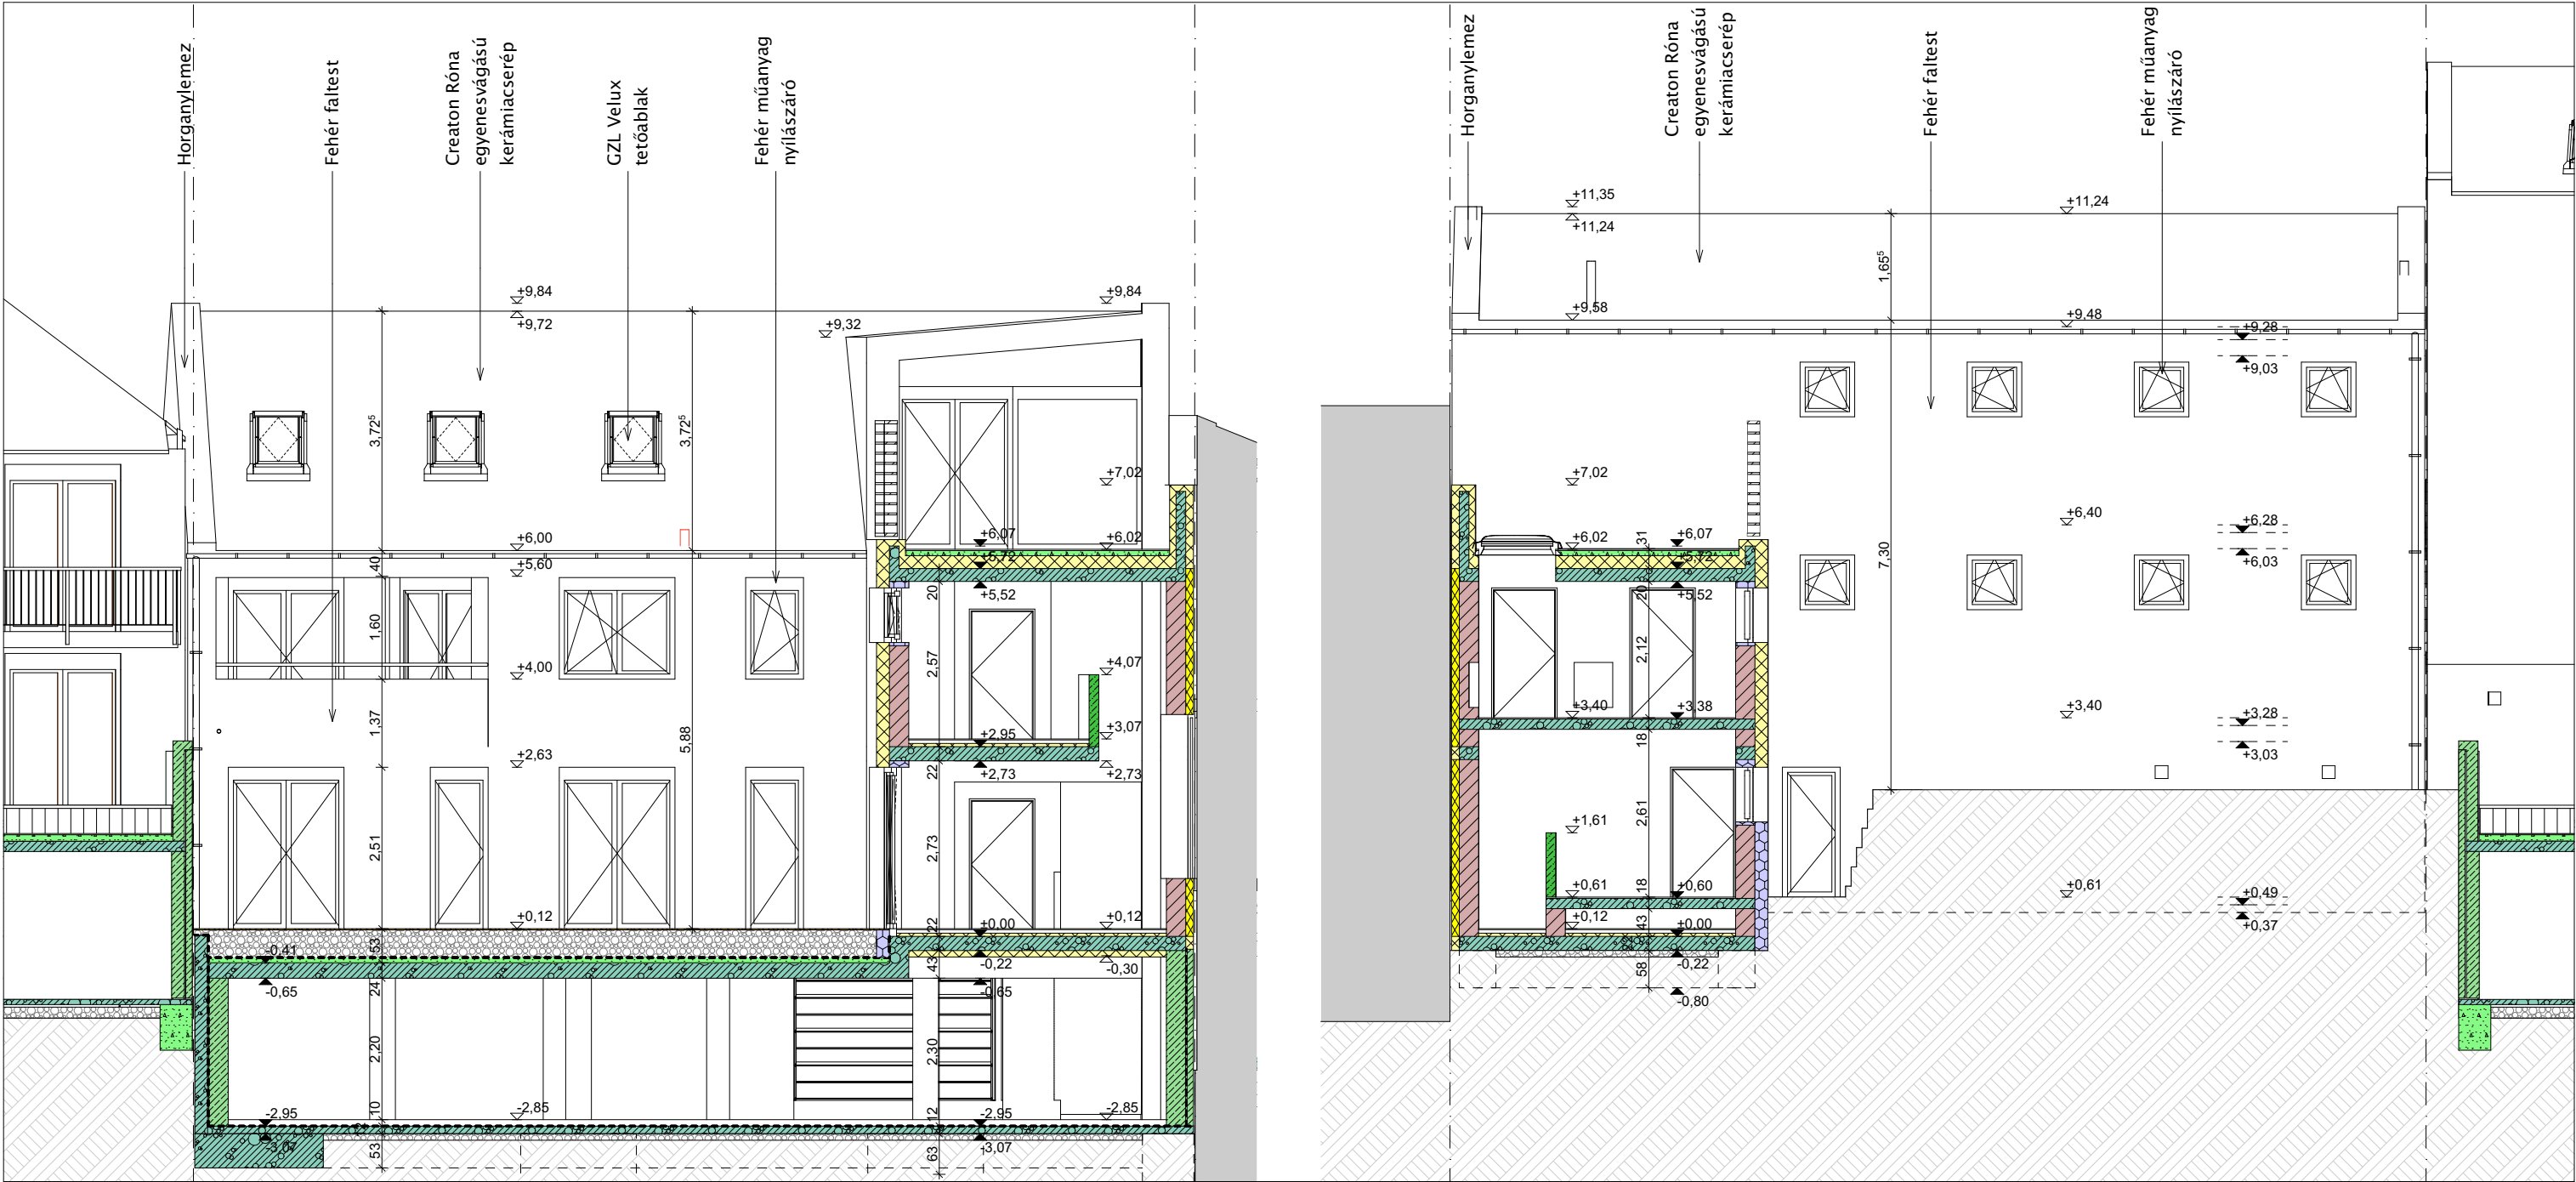

Megjegyzések: – Méreteket a helyszínen folyamatosan ellenőrizni kell ! – A teherhordó szerkezetek pontos kialakítását a statikai terv tartalmazza. – A vasalt aljzat alatti gépészeti vezetékeket a vasalt aljzathoz rögzíteni kell! – Szellőzés és elszívás, klíma alapcsővezési helyek kialakítása gépész tervek szerint. – A homlokzati szellőzők kialakítása helyszíni művezetéssel, tekintettel az alaprajzi kialakítás esetleges megváltozására. – A hidegpadiós helyiségek lábazata –a vizes helyiségek kivételével– 8 cm magasságú, ragasztott kerámia a függőleges és vízszintes felületek találkozásánál szilikonos, rugalmas fuga kialakítással. – A laminált parkettával borított helyiségeknél a lábazat laminált szegőléc. – Kádak körülfalazása Ytong elemekkel. – Az úsztatott padlóburkolatok és a falcsatlakozásoknál Ethafoam 222 szigetelő csík kerül mindenütt beépítésre. – Az ajtók nyílászárnya alatt a profilok tengelyvonala a falsíktól 1,5 cm-re kerül. – Az épület homlokzatán a különböző hőtágulású anyagok (tégla falazat és hőszigetelés, beton és téglafalazat, stb.) csatlakozásánál mindenütt rabichálót kell beépíteni oly módon, hogy a csatlakozó felületeken min. 15–15 cm átfedésben legyen. – A tervtől való bármilyen eltérés csak a tervező és a műszaki ellenőr tudtával és engedélyével lehetséges! – Lásd még a kapcsolódó szakági terveket, műszaki leírásokat és részletrajzokat.	Építész: Karlovecz Zoltán É1–02–0270 Építész munkatárs: Czáka Zoltán É–01–6580 Belsőépítész: Tartószerkezet: Motyvovszki Ágnes TT–02–0262 Épületgépészet: Csiszár Tamás G–02–1274 Épületvillamosság: Kellényi István V–02–0474 Gyengeáram: Tűzvédelem: Lipinka Zsolt I–111/2018 Kert és környezet: Út: Külső közmű: Ügyvezető: Karlovecz Zoltán	1993 KARLOVECZ É P Í T É S Z I R O D A K F T 7625 Pécs, István u. 13. +36 70 3380343 karlovecz@gmail.com C–2–599 © Ez a terv Karlovecz Építésziroda Kft. szellemi tulajdona, védelmét a 1999. évi LXXVI. törvény biztosítja. Építető: Z–GENERÁCIÓ HOLDING Kft. Debus Alexander Marcell 1027 Budapest, Bem József utca 9.	Dátum: 2019. 10. 01.
		A munka megnevezése: Társasház engedélyezési terve 7625 Pécs, István utca 9. sz., 18001 hrsz.	Méretarány: 1:100
		A rajz megnevezése: Belső Nyugati és Keleti homlokzat	Rajzszám: E12

+ /–0,00 = 199,25 mBf